


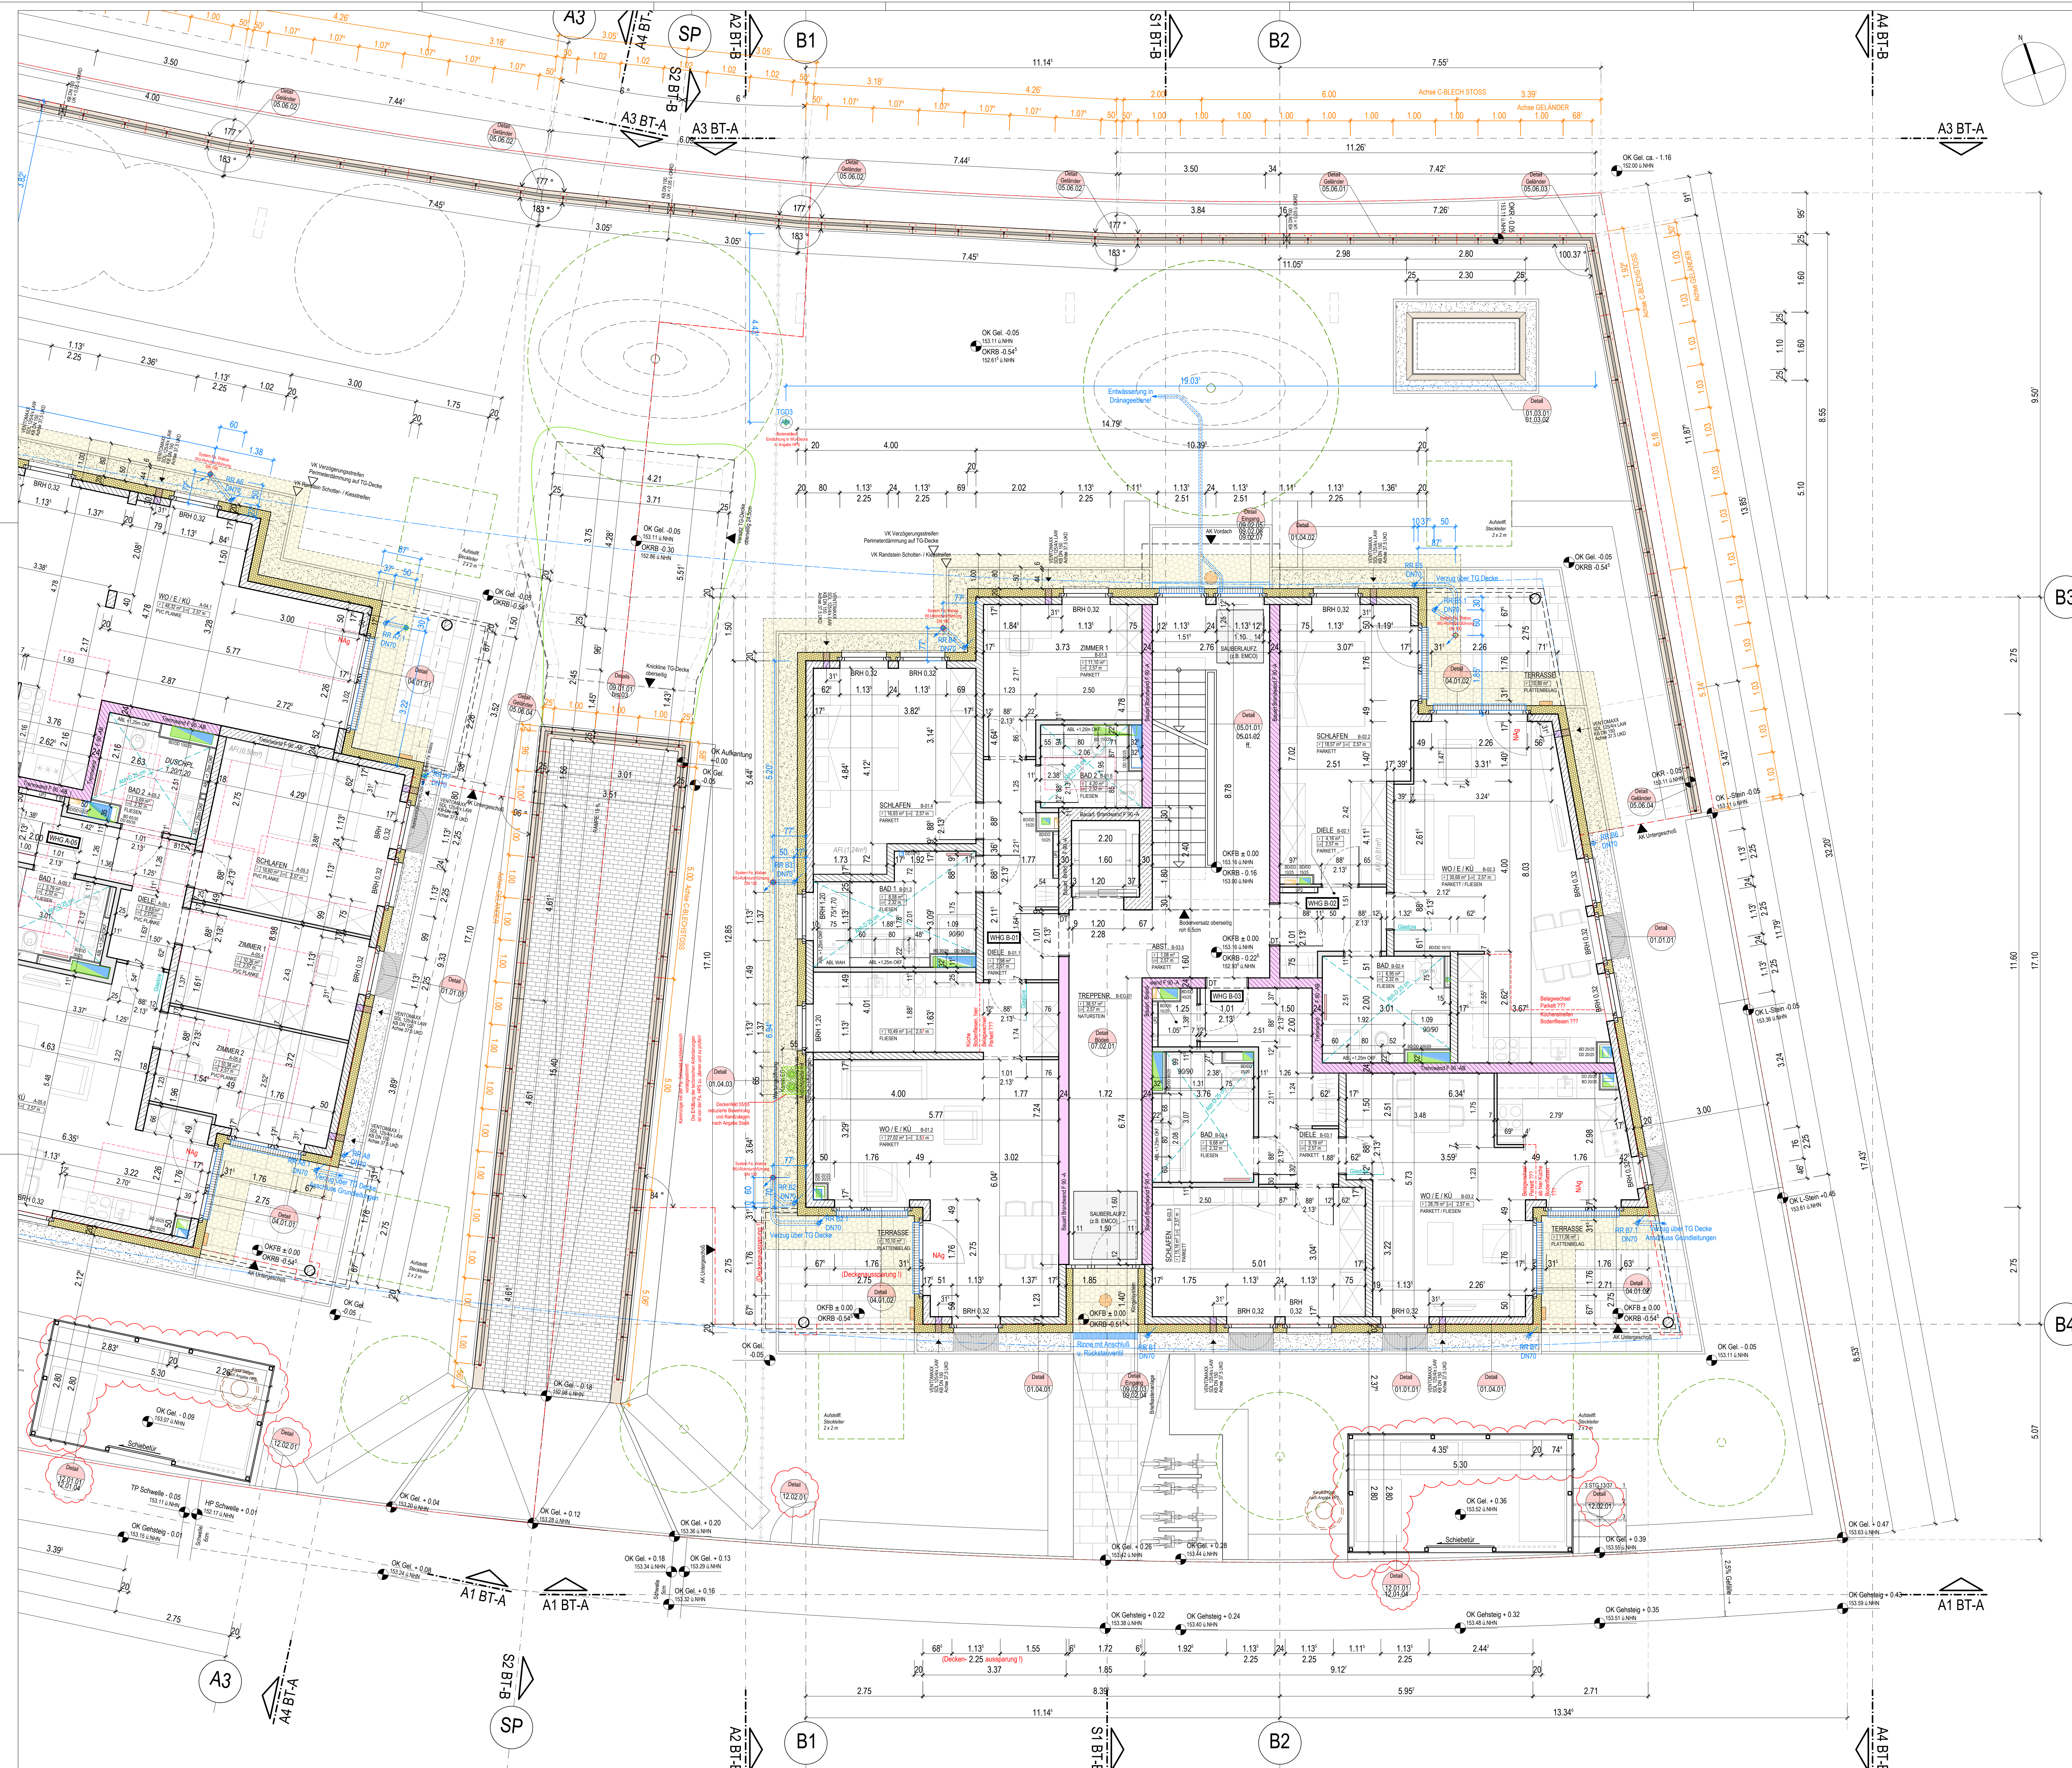

LEGENDE BESCHRIFTUNG		LEGENDE MATERIALIEN	
 FERTIG	 ROH	 ERDREICH	 STAHLBETON Schnitt / Draufsicht
 VK	 HK	 BETON UNBEWEHRT	 STAHLBETON FERTIGTEIL
 UK	 OKRFB	 KS-MAUERWERK tragend	 Putzstärke 0.5 cm 1 cm
 UKD	 Abh-D	 KS-MAUERWERK / OPSPIELEN	 nichttragend 11"cm 7cm
 UK	 LW	 GK-TROCKENBAU Schnitt / Draufsicht	 Vorstrichen / Schachtabkoffungen
 BRH	 g.NHN	 WÄRMEDÄMMUNG (Schnitt)	 WÄRMEDÄMG (Draufsicht/Duntericht)
 UZ bh	 UZ bh	 Bodendurchbruch H.L.S.	 Deckendurchbruch H.L.S.
 BD 30/20	 DO 30/20	 Boden-Deckendurchbruch ELT	
 WS 20/10/100	 WS 20/10/100		
 KB 10	 1. RETTUNGSWEG		
 2. RETTUNGSWEG	 NOTAUSGANG		
 Handfeuerlöscher	 Wandhydrant		
 TÜR, selbstschließend	 TÜR, selbstschließend		
 TÜR, selbstschließend	 TÜR, selbstschließend		
 TÜR, selbstschließend	TÜR, selbstschließend		

NAME	INDEX
Am Hölder	5.02.2 D
AUSF. GRUNDRISS EG BT-B	
PROJEKT	53125 Bonn-Röttgen
BAUHERR	53227 Bonn
PLANUNG-PHASE	MAßSTAB 1:50
BAUTEIL-BEREICH	PLANNR. 5.02.2
DATUM	INDEX D
ÄNDERUNG	

05.07.2019	Detailliertes Einbauelemente / Verkleidung Einbauelemente MÜ	LK	D
09.05.2019	Position Deckendurchführungen Regenrohre (System Wabos) gem. Baubesprechung 09.05.19	Be	C
24.04.2019	Detailliertes Einbauelemente / Verkleidung Einbauelemente MÜ	Be	C
24.04.2019	Verkleidung Einbauelemente / Verkleidung Einbauelemente MÜ	Be	C
25.03.2019	Detailliertes Einbauelemente / Verkleidung Einbauelemente MÜ	Be	C
25.03.2019	Anordnung und Größe Einbauelemente / Verkleidung Einbauelemente MÜ	Be	C
25.03.2019	Änderung BODD Schichten B-02.2: 15/25	Be	C
21.03.2019	Lage Einbauelemente / Verkleidung Einbauelemente MÜ	Be	C
12.03.2019	Überprüfung WFL Schachtabkoffungen im Bereich Duschen, Verkleidung Einbauelemente MÜ	Be	C
26.02.2019	Hauptdurchführungen DN70 / Detailliertes Einbauelemente / Verkleidung Einbauelemente MÜ	LK	A
DATUM	ÄNDERUNG	NAME	INDEX

PROJEKT

'Am Hölder'

Hedwig-Draufeld-Straße

53125 Bonn-Röttgen

BAUHERR

RheinmaX GmbH & Co KG

Maierstraße 96

53227 Bonn

PLANUNG-PHASE

AUSFÜHRUNG

MAßSTAB 1:50

BAUTEIL-BEREICH

ERDGESCHOSS BT-B

GRUNDRISS

PLANNR. 5.02.2

DATUM

15.06.2018

Beine / Lichte

1188x940

INDEX

D

ÄNDERUNG

15.06.2019

EG

P.P. PILHATSCH.PARTNER ARCHITEKTEN

WILFRIED PILHATSCH
KIRSCHALLEE 21, 53115 BONN
www.pilhatsch.de

DIPL.-ING. ARCHITEKT BDA
TEL.: 02 28 - 2 01 69 - 0 FAX.: 10
e-mail: architekten@pilhatsch.de