


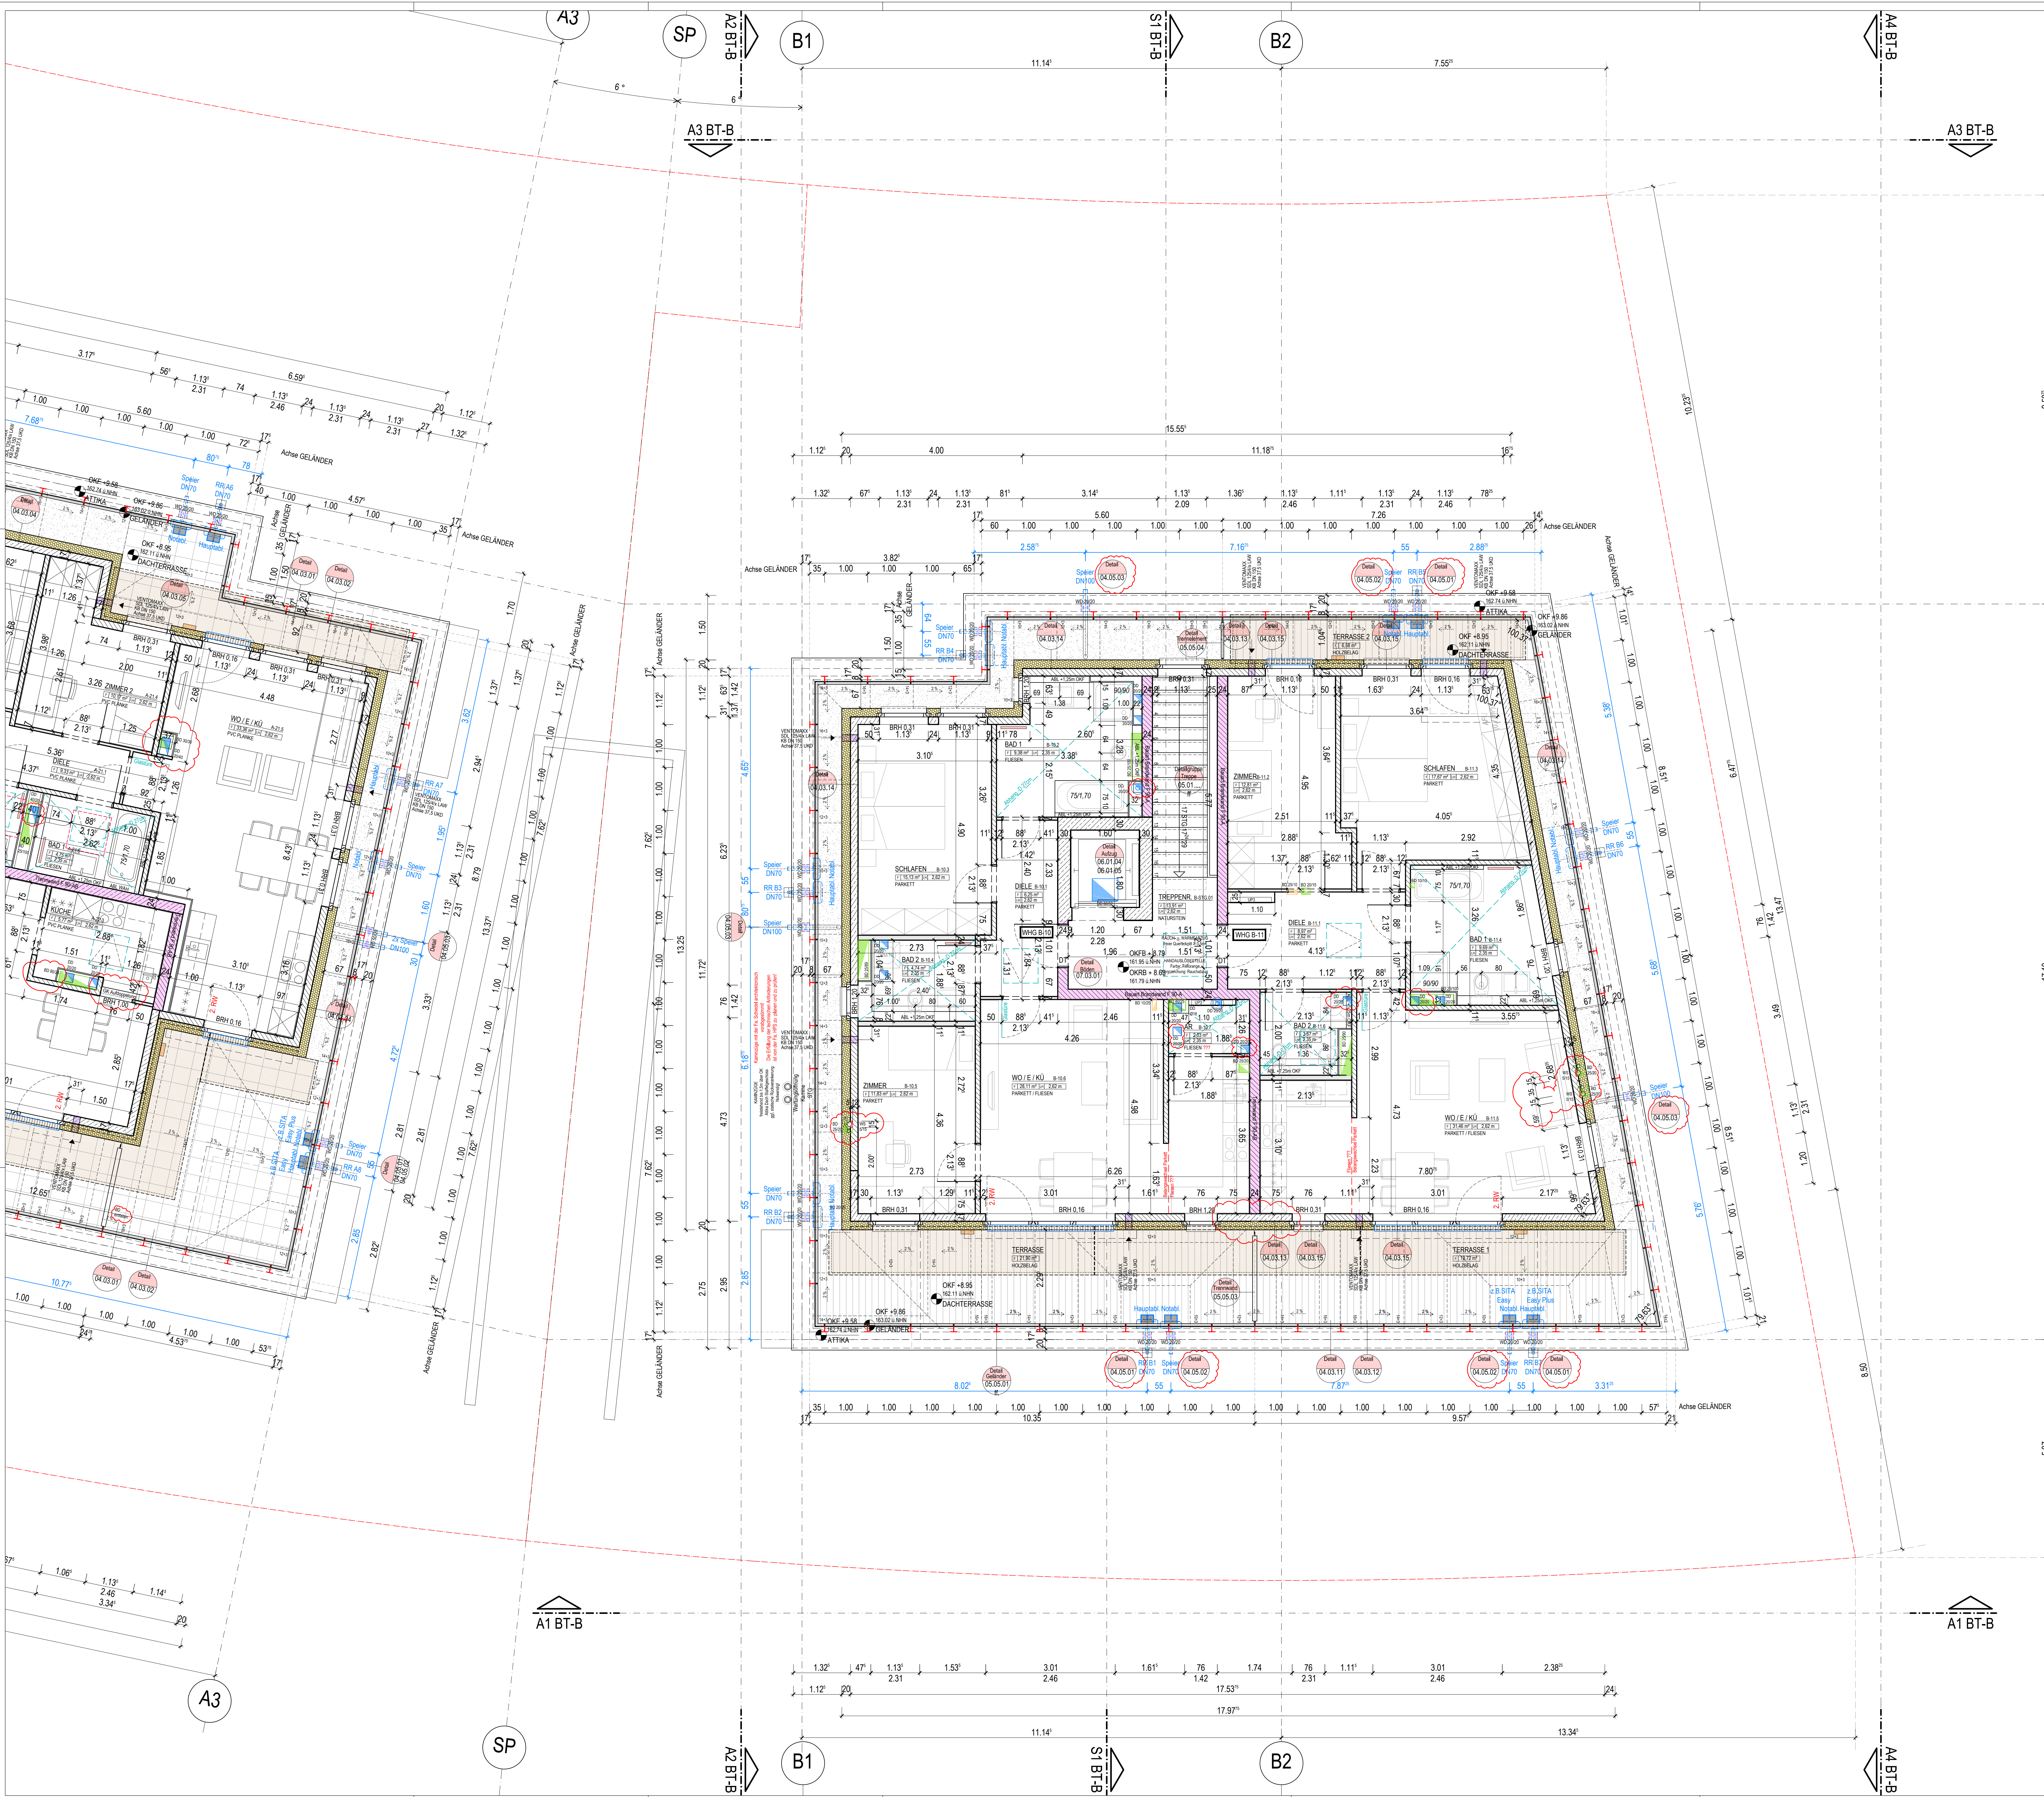

ACHTUNG

SÄMTLICHE MASSE SIND VOM UNTERNEHMER VOR AUSFÜHRUNG DURCH ÖRTLICHES AUFMASS EIGENVERANTWORTLICH ZU PRÜFEN !

EVENTUELLE UNSTIMMIGKEITEN ODER ABWEICHUNGEN SIND UMGEHEND MIT DER BAULEITUNG UND DEN ARCHITEKTEN ZU KLÄREN!

ALLE ANGABEN GELTEN NUR IN VERBINDUNG MIT DEN ENTSPRECHENDEN PLÄNEN UND ANGABEN DER FACHINGENIEURE!

MATERIALANGABEN TRAGENDE BAUTEILE S. STATIKPLÄNE
DURCHBRÜCHE IN TRAGENDEN WÄNDEN UND DECKEN S. STATIKPLÄNE

DURCHBRÜCHE IN NICHTTRAGENDEN WÄNDEN S. HAUSTECHNIKPLÄNE

BRÜSTUNGSHÖHEN UND TÜRHÖHEN: ANGABE VON OKFFB BIS UK ROH

LEGENDE BESCHRIFTUNG

IM GRUNDRISS

IM SCHNITT

VORDECKENDE

HINTERKANTE

OKFFB

OKFFB

LEGENDE MATERIALIEN

ERDREICH

STAHLBETON Schnitt | Draufsicht

BETON UNBEWEHRT

STAHLBETON FERTIGTEIL

KS-MAUERWERK tragend

17cm | 24cm

Putzstärke 0,5 cm | 1 cm

KS-MAUERWERK / GIPSSTREICH

nichttragend 11cm | 7cm

GK-TROCKENBAU Schnitt | Draufsicht

Vorstützen / Schachtabkofferungen

WÄRMEDÄMMUNG (Schnitt)

WÄRMEDÄMMUNG (Draufsicht)

Bodendurchbruch HLS

Deckendurchbruch HLS


Boden-Deckendurchbruch ELT

Wand- / Deckenleuchte

Handtuchhakenkörper

17.06.2019	Änderung Bodendurchbrüche Küchenfortfall / Strangentlüftung, Vertikalverzug in Wanddämmung	Be	D
20.05.2019	Balkonwandverschiebung, an Betonwandstück in Abstimmung Stahl	Be	D
30.04.2019	Deckendurchbrüche Lagerungssachen in Abstimmung Stahl	Be	D
23.04.2019	Deckendurchbrüche als Quaderöffnungen, Endstücke Betonvordächer	Be	D
16.04.2019	Ergänzung DD Strangentlüftung über Dach	Be	D
21.03.2019	Detailverweise ergänzt	Be	D
21.03.2019	Detailverweise ergänzt	Be	C
13.03.2019	Achtung! Alttageländer umlaufend ergänzt, Position Schalldämmflüster Schlafzimmer B-11.3	Be	C
26.02.2019	Positionen sowie Durchmesser von Fallrohren und Spiegeln überarbeitet	LK	B
31.01.2019	Vermessung / Kaminzüge	LK	A
DATUM	ÄNDERUNG	NAMEN	INDEX

'Am Hölder' AUSF. GRUNDRISS STG BT-B 5.05.2 D

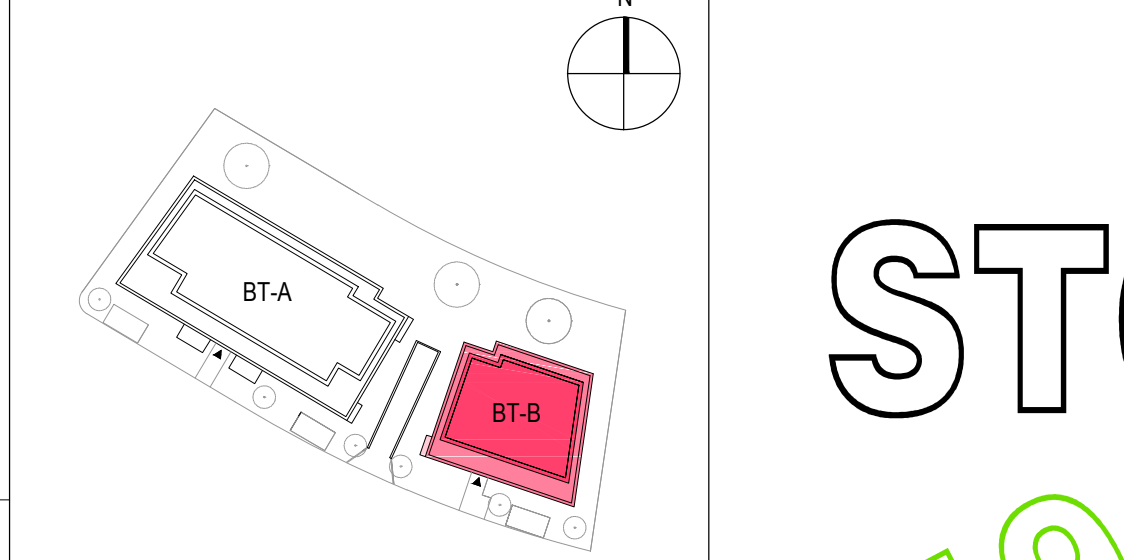

PROJEKT 'Am Hölder' Hedwig-Dransfeld-Straße 53125 Bonn-Röttgen

BAUHERR RheimaX GmbH & Co KG 53227 Bonn

PLANUNGS- PHASE AUSFÜHRUNG MAßSTAB 1:50

BAUTEIL+ BEREICH STAFFELGESCHOSS BT-B GRUNDRISS PLANNR. 5.05.2

HÖHENBEZUG ±0.00 = 153.16 UNHN

DATUM 15.06.2018 GEZEICHNET Beine / Lietzke FORMAT 1188x840 PLOTSTILTABELLE PLOT_STANDARD_M50 INDEX D

WILFRIED PILHATSCH KIRSCHALLEE 21, 53115 BONN www.pilhatsch.de

DIPL.-ING. ARCHITEKT BDA TEL.: 02 28 - 2 01 69 - 0 FAX.: 10 e-mail: architekten@pilhatsch.de

P.P. PILHATSCH.PARTNER ARCHITEKTEN