



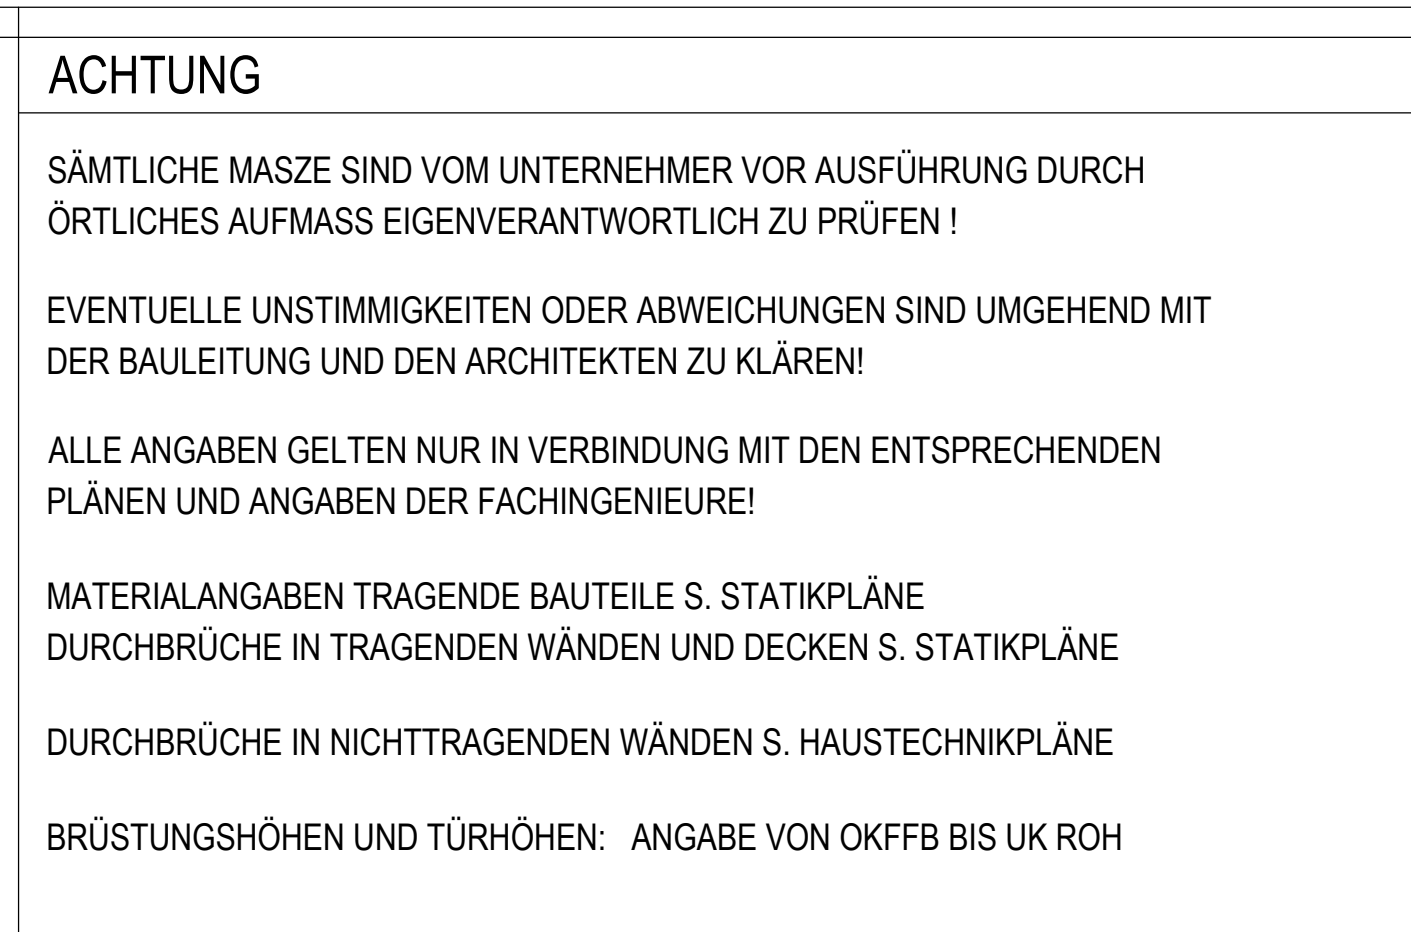

LEGENDE BESCHRIFTUNG		LEGENDE MATERIALIEN	
IM GRUNDRISS		IM SCHNITT	
 FERTIG ROH		 FERTIG ROH	
VK OK OKK OKRFB OKRFB Abh- UH UW BRH NNH	VORDERKANTE HINTERKANTE OBERKANTE UNTERKANTE OBERKANTE ROH/UFSSBODEN UNTERKANTE FERTIG/UFSSBODEN UNTERKANTE DECKE ABHANGENDE LICHTE HÖHE LICHTE WEITE BRÜSTUNGSHÖHE (OKRFB bis LK roh) ÜBER NORMALHÖHE NULL		
UZ/LZ UZ/LZ BO 30/20 DO 30/20 WO 30/25 BS 20/10/10 DS 20/10/10 VS 20/10/10 KB 10	ÜBERZUG Breite / Höhe (inkl. Decke) BÜBELZUG Breite / Höhe (inkl. Decke) DECKENDECKENBRUCH 30cm lang / 20cm breit DECKENDECKENBRUCH 50cm breit / 25cm hoch BS 20/10/10 20cm breit / 10cm tief / 1m lang DECKENSCHLITZ 20cm breit / 10cm tief / 1m lang WANDSCHLITZ 20cm breit / 10cm tief / 1m hoch KERNSCHNITT 10cm Durchmesser		
1 RW 2 RW Ndg HF WHYD T30 T30-RS	1. RETTUNGSWEG 2. RETTUNGSWEG NOTAUSGANG Handfeuerlöscher Wandhydrant Tür, einschließend Tür, mit Feuerwiderstandsklasse 30 und selbstabschließend Tür 130, selbstabschließend und mit Rauchschuttfunktion n. Dn 18095 Rauchschuttfunktion n. Dn 18095 Fenster/Lüfter Außenwanddurchbruch		
RS FL RL AL DA DA NÜ	REGENROHR BODENABLAUF DACHABLAUF NOTÜBERLAUF		
		 ERDREICH	
		 BETON UNBEWEHRT	
		 STAHLBETON FERTIGTEIL	
		 KS-MAUERWERK TRAGEND 17'cm 24cm Putzstärke 0.5 cm 1 cm	
		 KS-MAUERWERK GIPSDIELEN nichttragend 11'cm 17cm GK-TROCKENMÄSSEL Schnitt / Draufsicht Vorstrichschieben / Schabstrichbockformen	
		 WÄRMEDÄMMUNG (Schnitt)	
		 WÄRMEDÄMMUNG (Draufsicht/Untersicht)	
		 Bodenbruch HLS	
		 Deckenbruch HLS	
		 Boden-/Deckenbruch ELT	
		 Wand-/Deckenleuchte	
		 Handtuchheißkörper	

[illegible]

17.06.2019	Änderung Deckenleuchtenkücher Kichenfentrlf / Stangenfentrlf Küch-B-07.2, B-08.3, B-09.2	BE	B
01.04.2019	Vermahlung Deckenleuchten Balkone	BE	B
28.03.2019	Datenerweise (Balkonmischel / Balkonregler)	ZN	B
21.03.2019	Ansichg und Bstf Wohnungsinngangsbstf B-04 zum Aufgungschsch: Beton	BE	B
25.03.2019	Bstf B-08 B-09.2 Duschc nur Bodendurchbruch; Schöfeln B-08.2: Änderung BODD 15/25	BE	B
21.03.2019	Bstf B-07.4 und Bstf B-08.4: Wschmchine nur Bodendurchbruch	BE	B
21.03.2019	Lage Deckenleuchten Küchc B-07.2	BE	B
21.03.2019	Träger Wände aus STC-eingestrichelt	BE	B
21.03.2019	Lager mit Sonderwischen Wöhlungen "Kletc" ausgehend	BE	A
12.03.2019	Überprüfung WFI, Schachtabkoffernngen im Bereich Duschc. Vermahlung Bäder ergänzt	BE	A
DATERUNG	NAME	NAME	INDEX

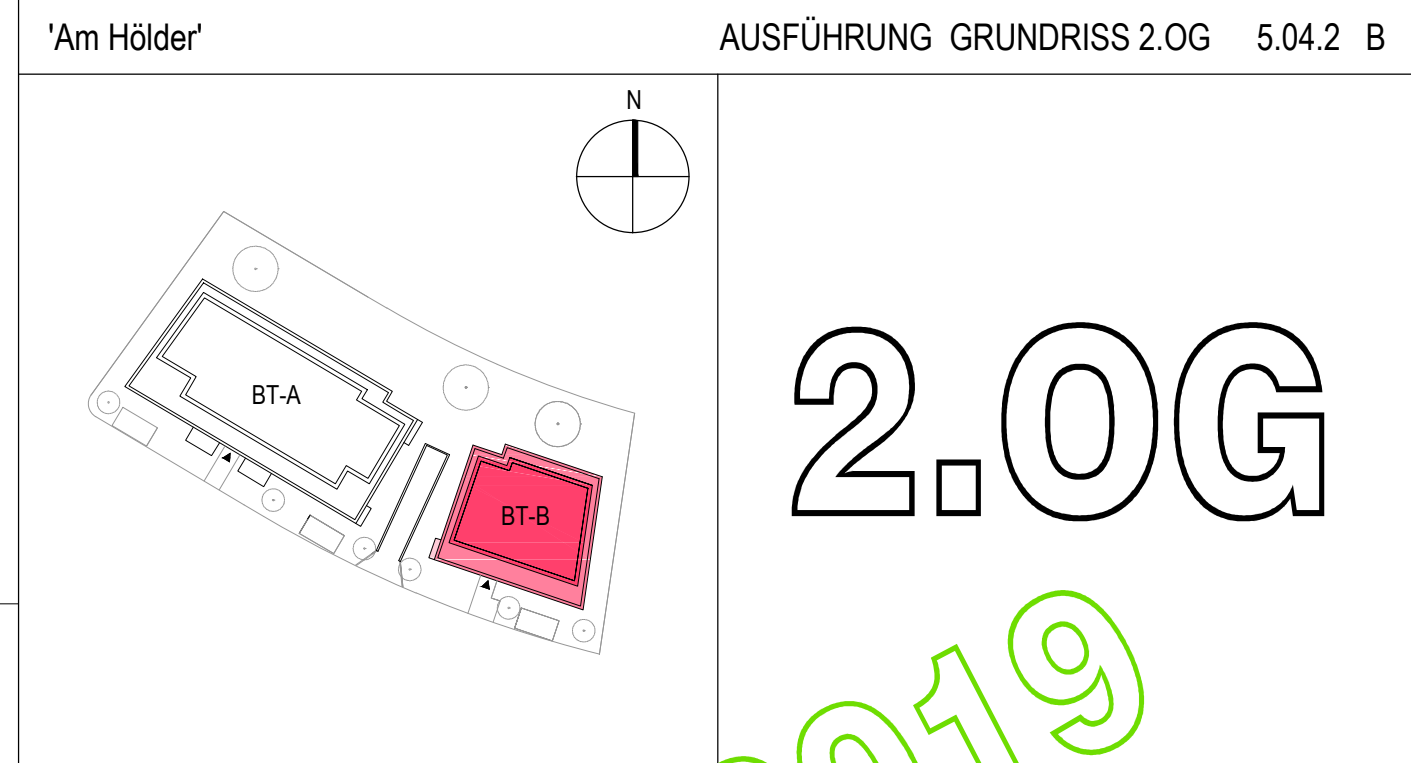

PROJEKT	'Am Hölzer' Hedwig-Dranseilg-Straße			53125 Bonn-Röttgen
BAUHERR	Rheinmax GmbH & Co KG Naasstraße 96			53227 Bonn
PLANUNGS- PHASE	AUSFÜHRUNG			MAßSTAB 1:50
BAUTEIL+ BEREICH	2. OBERGESCHOSS BT-B GRUNDRISS			PLANNR. 5.04.2
HÖHENBEZUG ±0.00 = 153.16 üNNH				INDEX B
DATUM	GEZEICHNET	FORMAT	PLOTSILTABELLE	
15.06.2018	Beine/Liedtke	1188x840	PIL_STANDARD_M50	