

LEGENDE

W Wohnen
 E Essen
 K Küche
 S Schlafen
 Z Zimmer
 B Bad
 D Diele
 Ga Garderobe
 Ar Abstellraum
 Af Abstellfläche
 T Terrasse (bzw. Balkon, Loggia)


Wg Wohnung

- Eigentumswohnung
- freifinanzierte Mietwohnung
- öffentlich geförderte Mietwohnung

Restmüll
 Gelbe Tonne
 Papier
 Bio

	Din 18040-2	Terassen/Balkon	Terassen/Balkon	Terassen/Balkon	Summe	Max. WFB
	m ²	50%	50%	m ²	m ²	(m ² mietbar)
A-01	1 Zi	n	42,58	3,75	46,33	
A-02	3 Zi	n	84,43	3,95	88,38	
A-03	3 Zi	n	76,83	4,70	81,53	
A-04	3 Zi	j	73,66	2,15	75,81	77,00
A-05	4 Zi	j	89,09	2,40	91,49	97,00
A-06	2 Zi	j	56,90	1,88	58,78	62,00
Summe			423,49	12,40	442,32	

	Summe	Summe	Summe	
B-01	3 Zi (j)	87,88	4,80	92,68
B-02	2 Zi (j)	61,36	4,10	65,46
B-03	2 Zi (j)	62,11	4,10	66,21
Summe		211,35	13,00	224,35

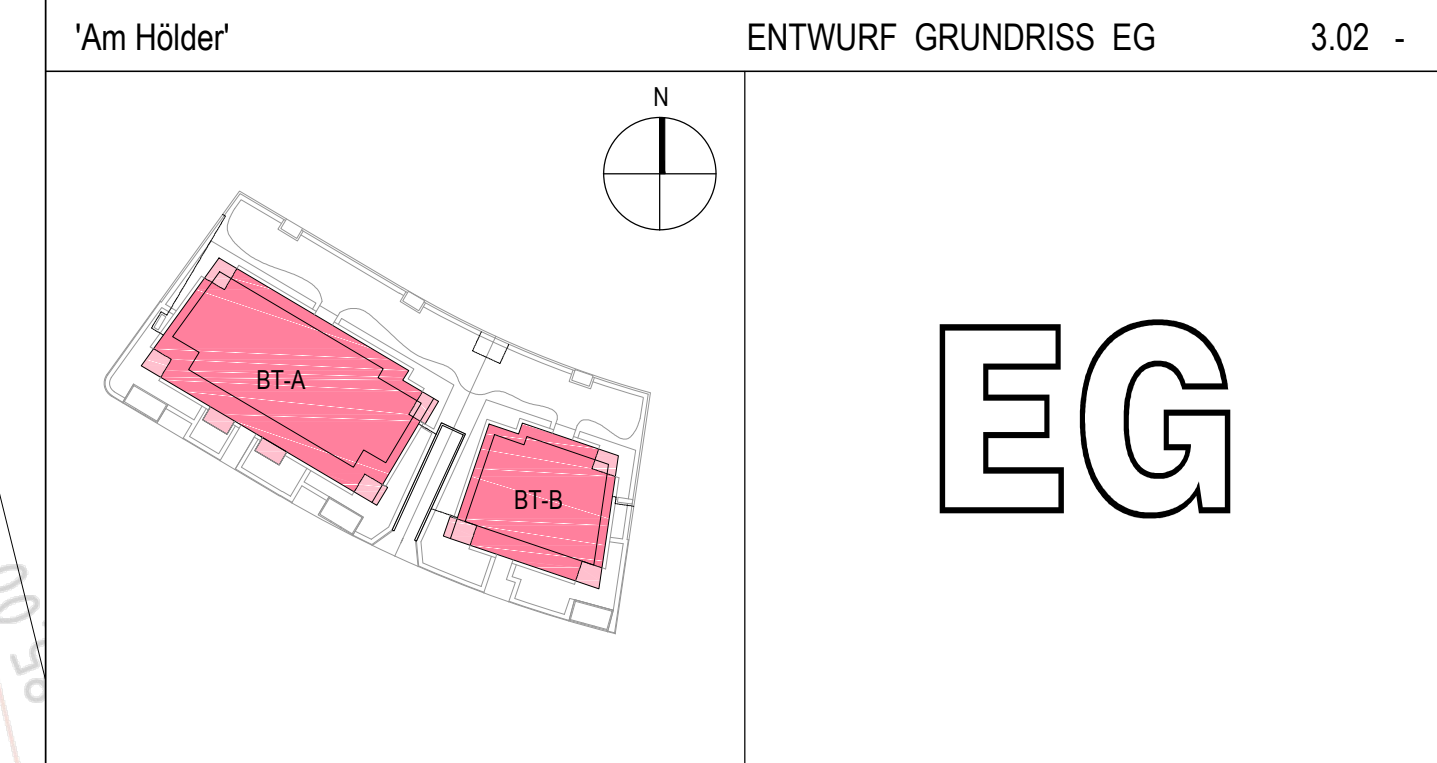

PROJEKT	'Am Hölder' Hedwig-Dransfeld-Straße	53125 Bonn-Röttgen
BAUHERR	BT-A: RheinHaus Wohnbau GmbH & Co KG BT-B: RheinmaX GmbH & Co KG Maarstraße 96	53227 Bonn
PLANUNGS- PHASE	ENTWURF	MAßSTAB 1:100
BAUTEIL+ BEREICH	ERDGESCHOSS GRUNDRISS	PLANNR. 3.02
HÖHENBEZUG 20,00 = XX.XX WNN		
DATUM	GEZEICHNET	FORMAT
07.04.2017	Beine	118x220
PLOTSTILTABELLE		INDEX
PIL_STANDARD_M100		-

P.P PILHATSCH.PARTNER ARCHITEKTEN

WILFRIED PILHATSCH
 KIRSCHALLEE 21, 53115 BONN
 www.pilhatsch.de

DIPL.-ING. ARCHITEKT BDA
 TEL.: 02 28 - 2 01 69 - 0 FAX: - 10
 e-mail: architekten@pilhatsch.de

13.06.2017 VORABZUG